




峨眉山市中医医院方舱CT室外雨棚工程 平面布置图

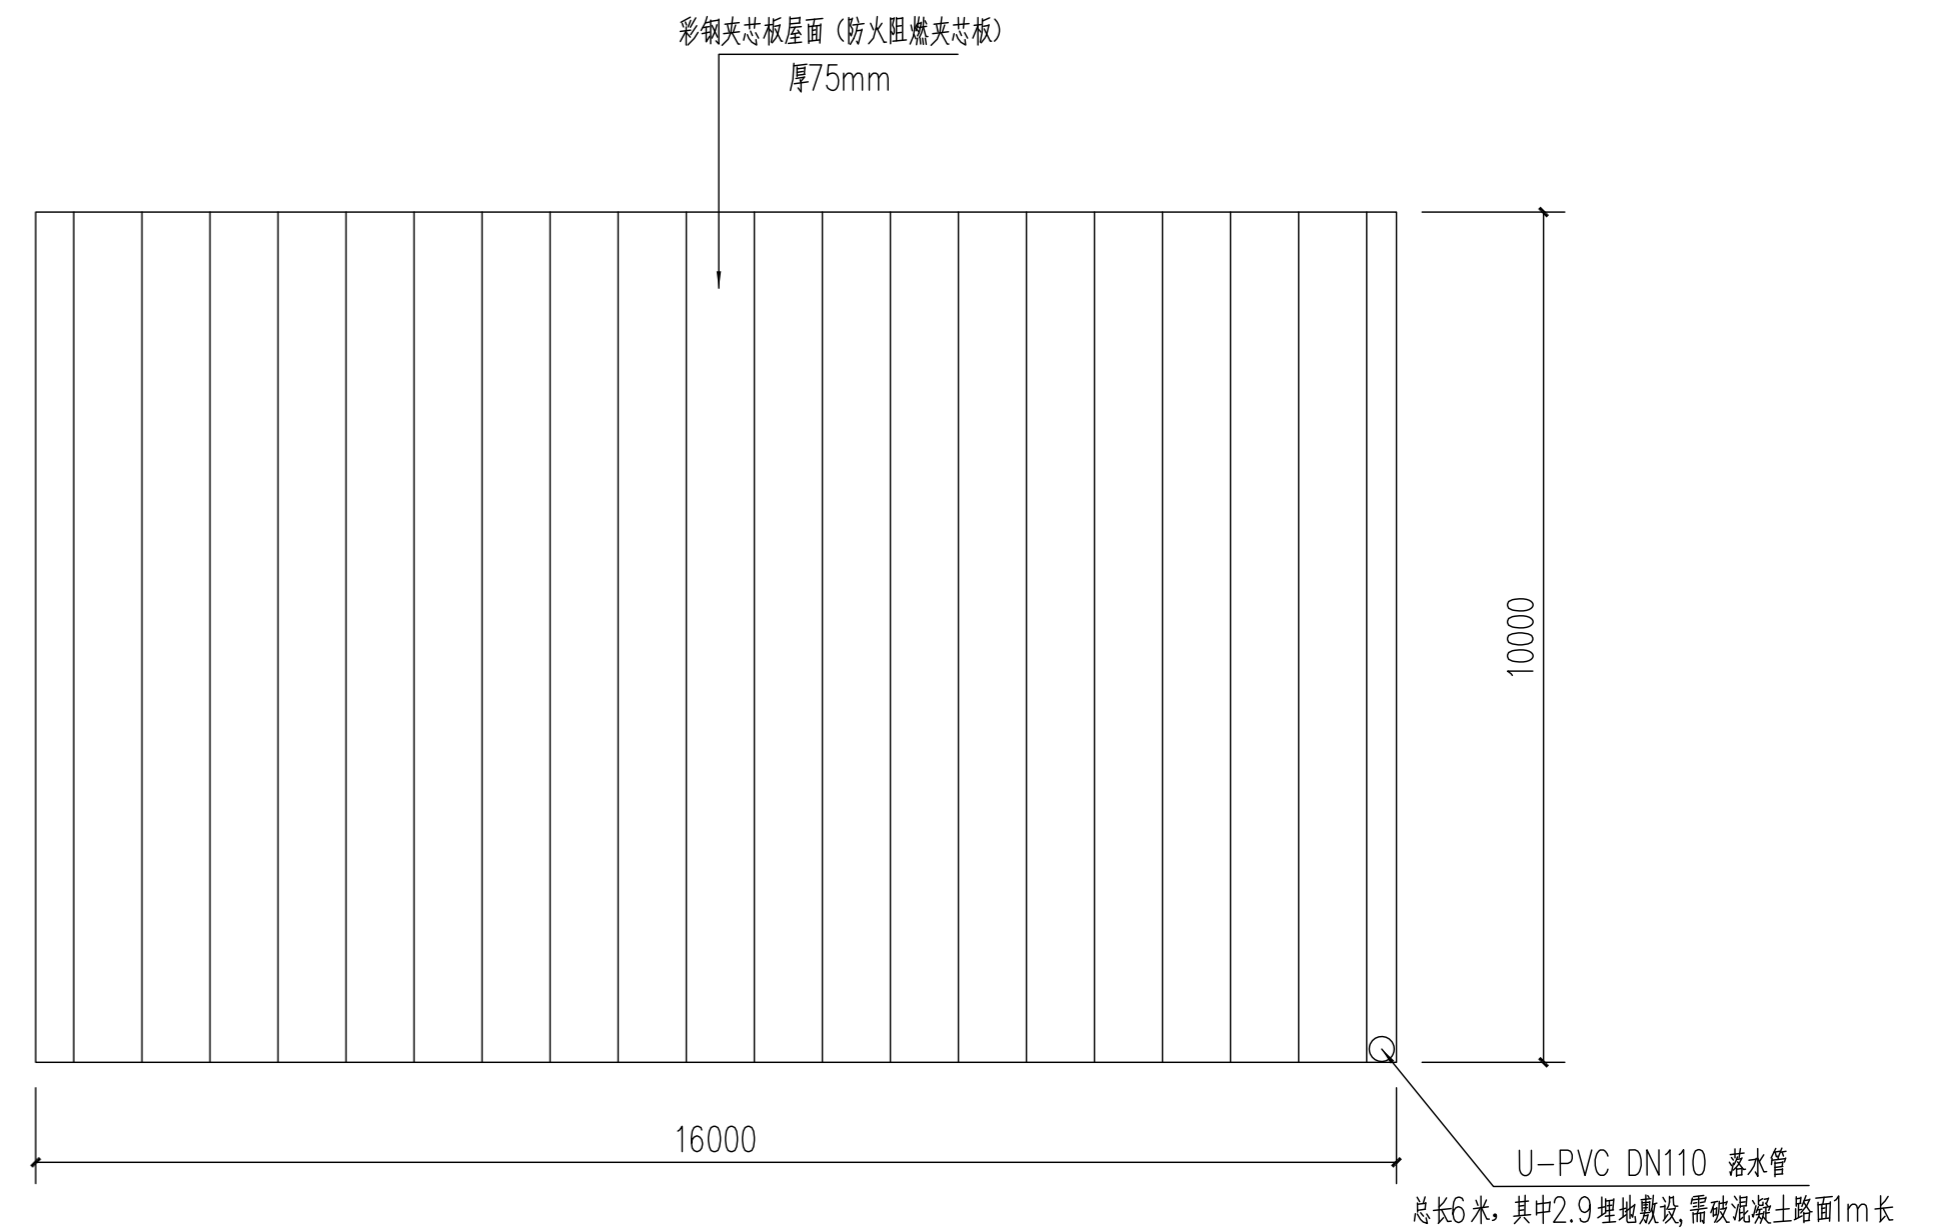

峨眉山市中医医院方舱CT室外雨棚工程 彩钢棚平面图

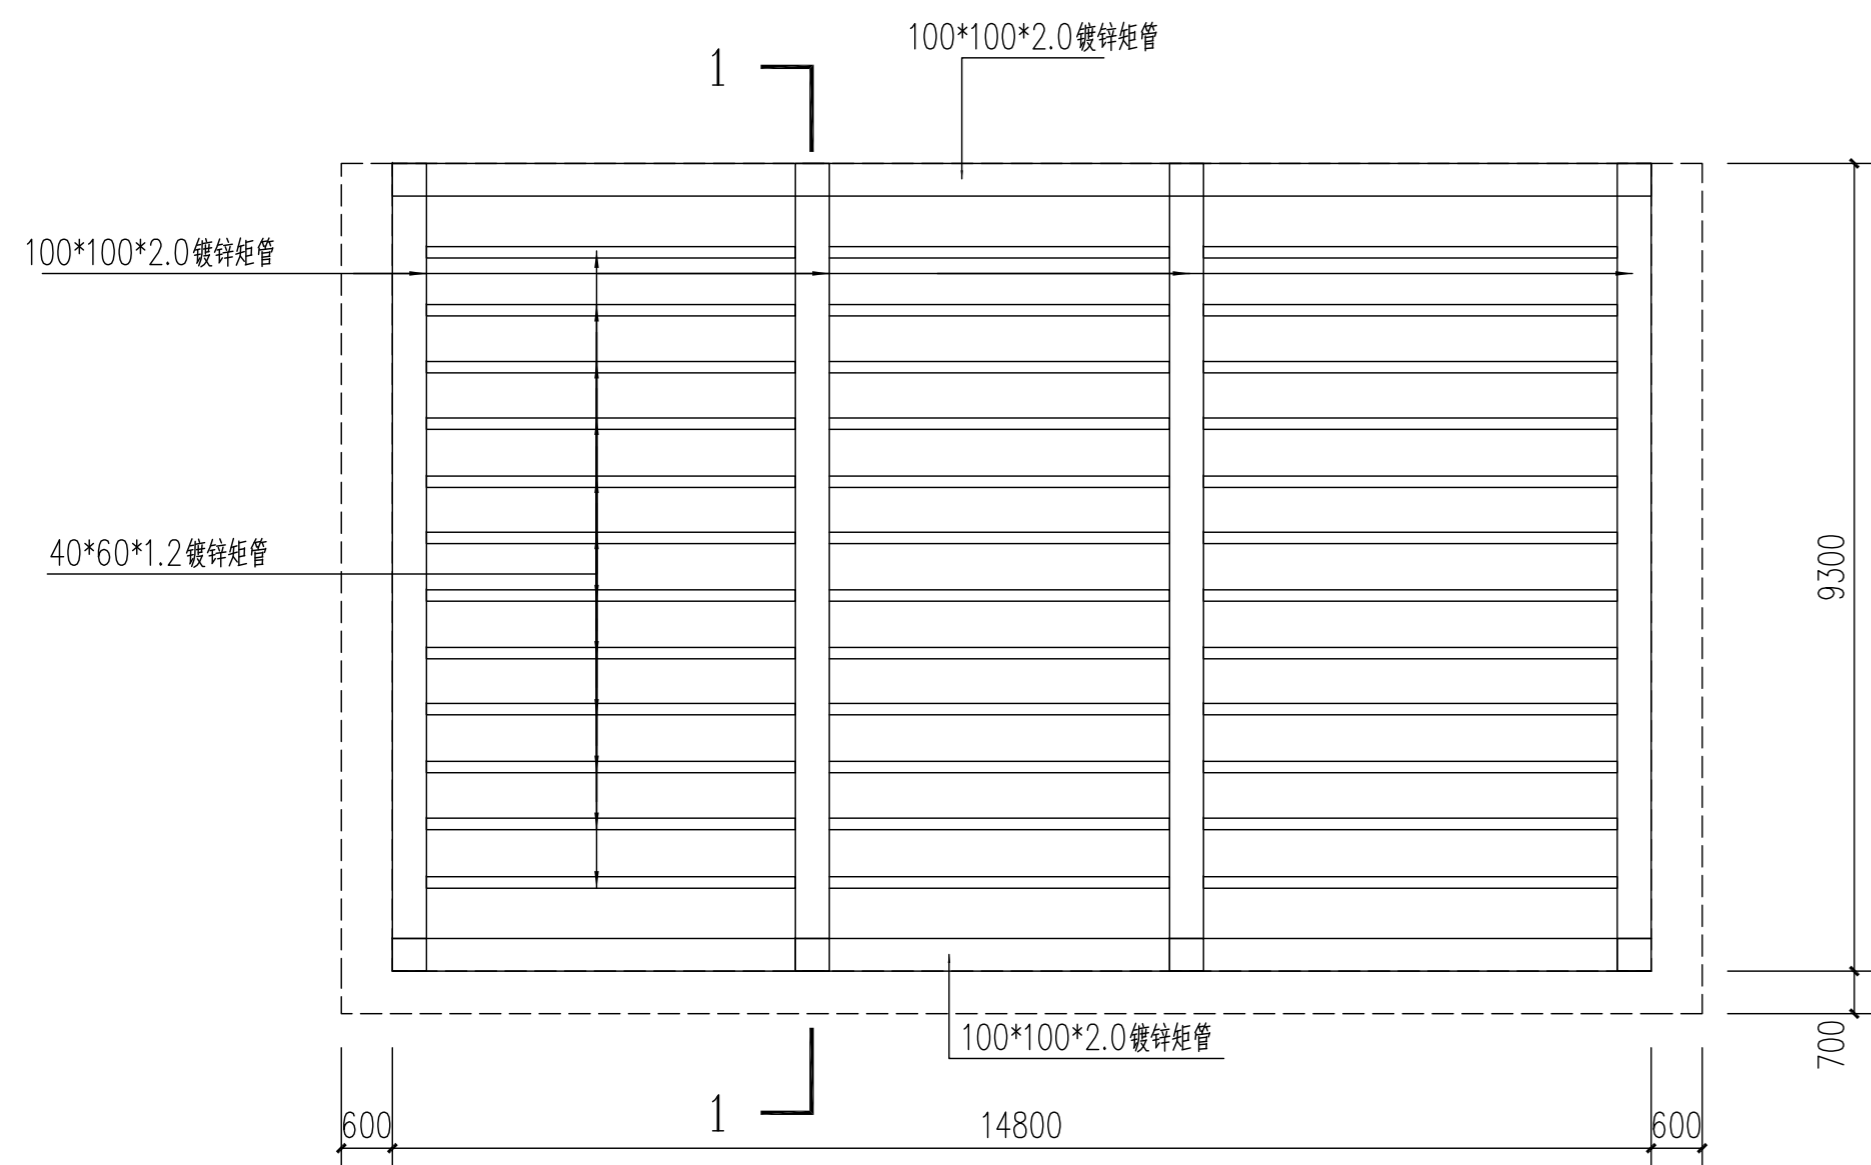

峨眉山市中医医院方舱CT室外雨棚工程 彩钢棚钢结构平面图

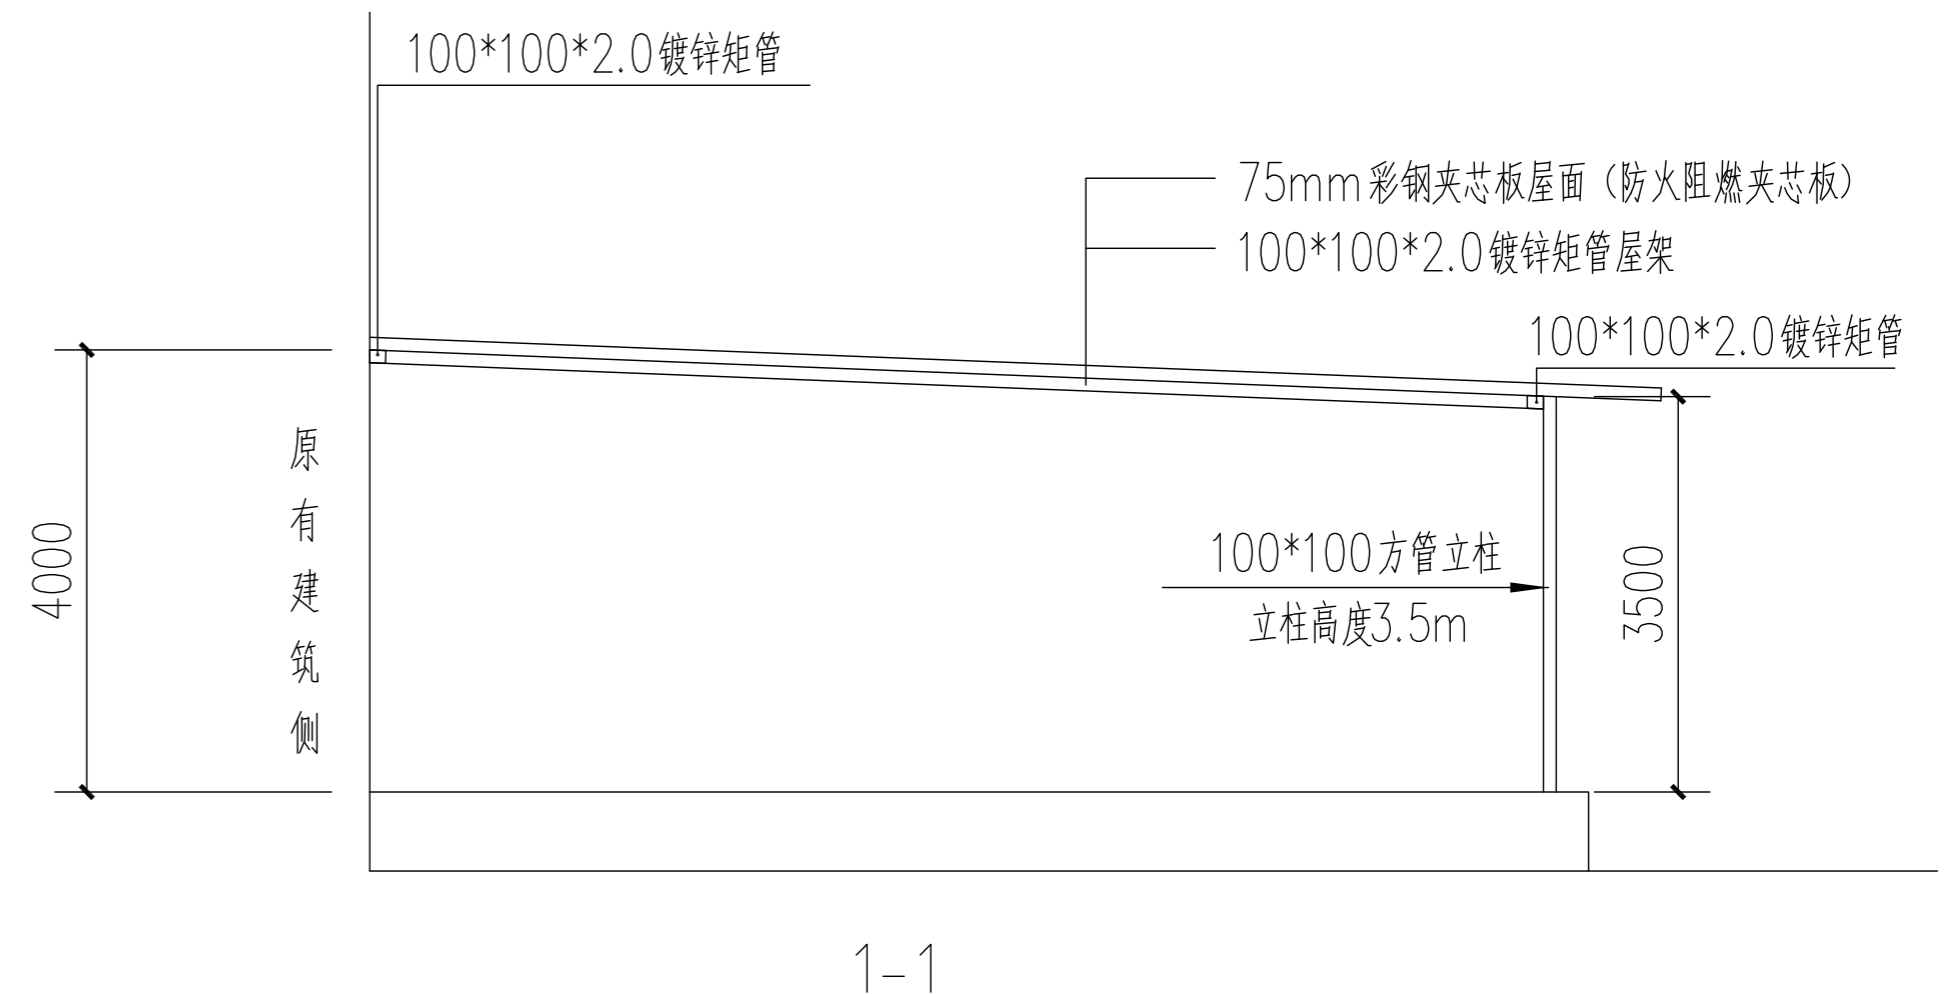

1-1