


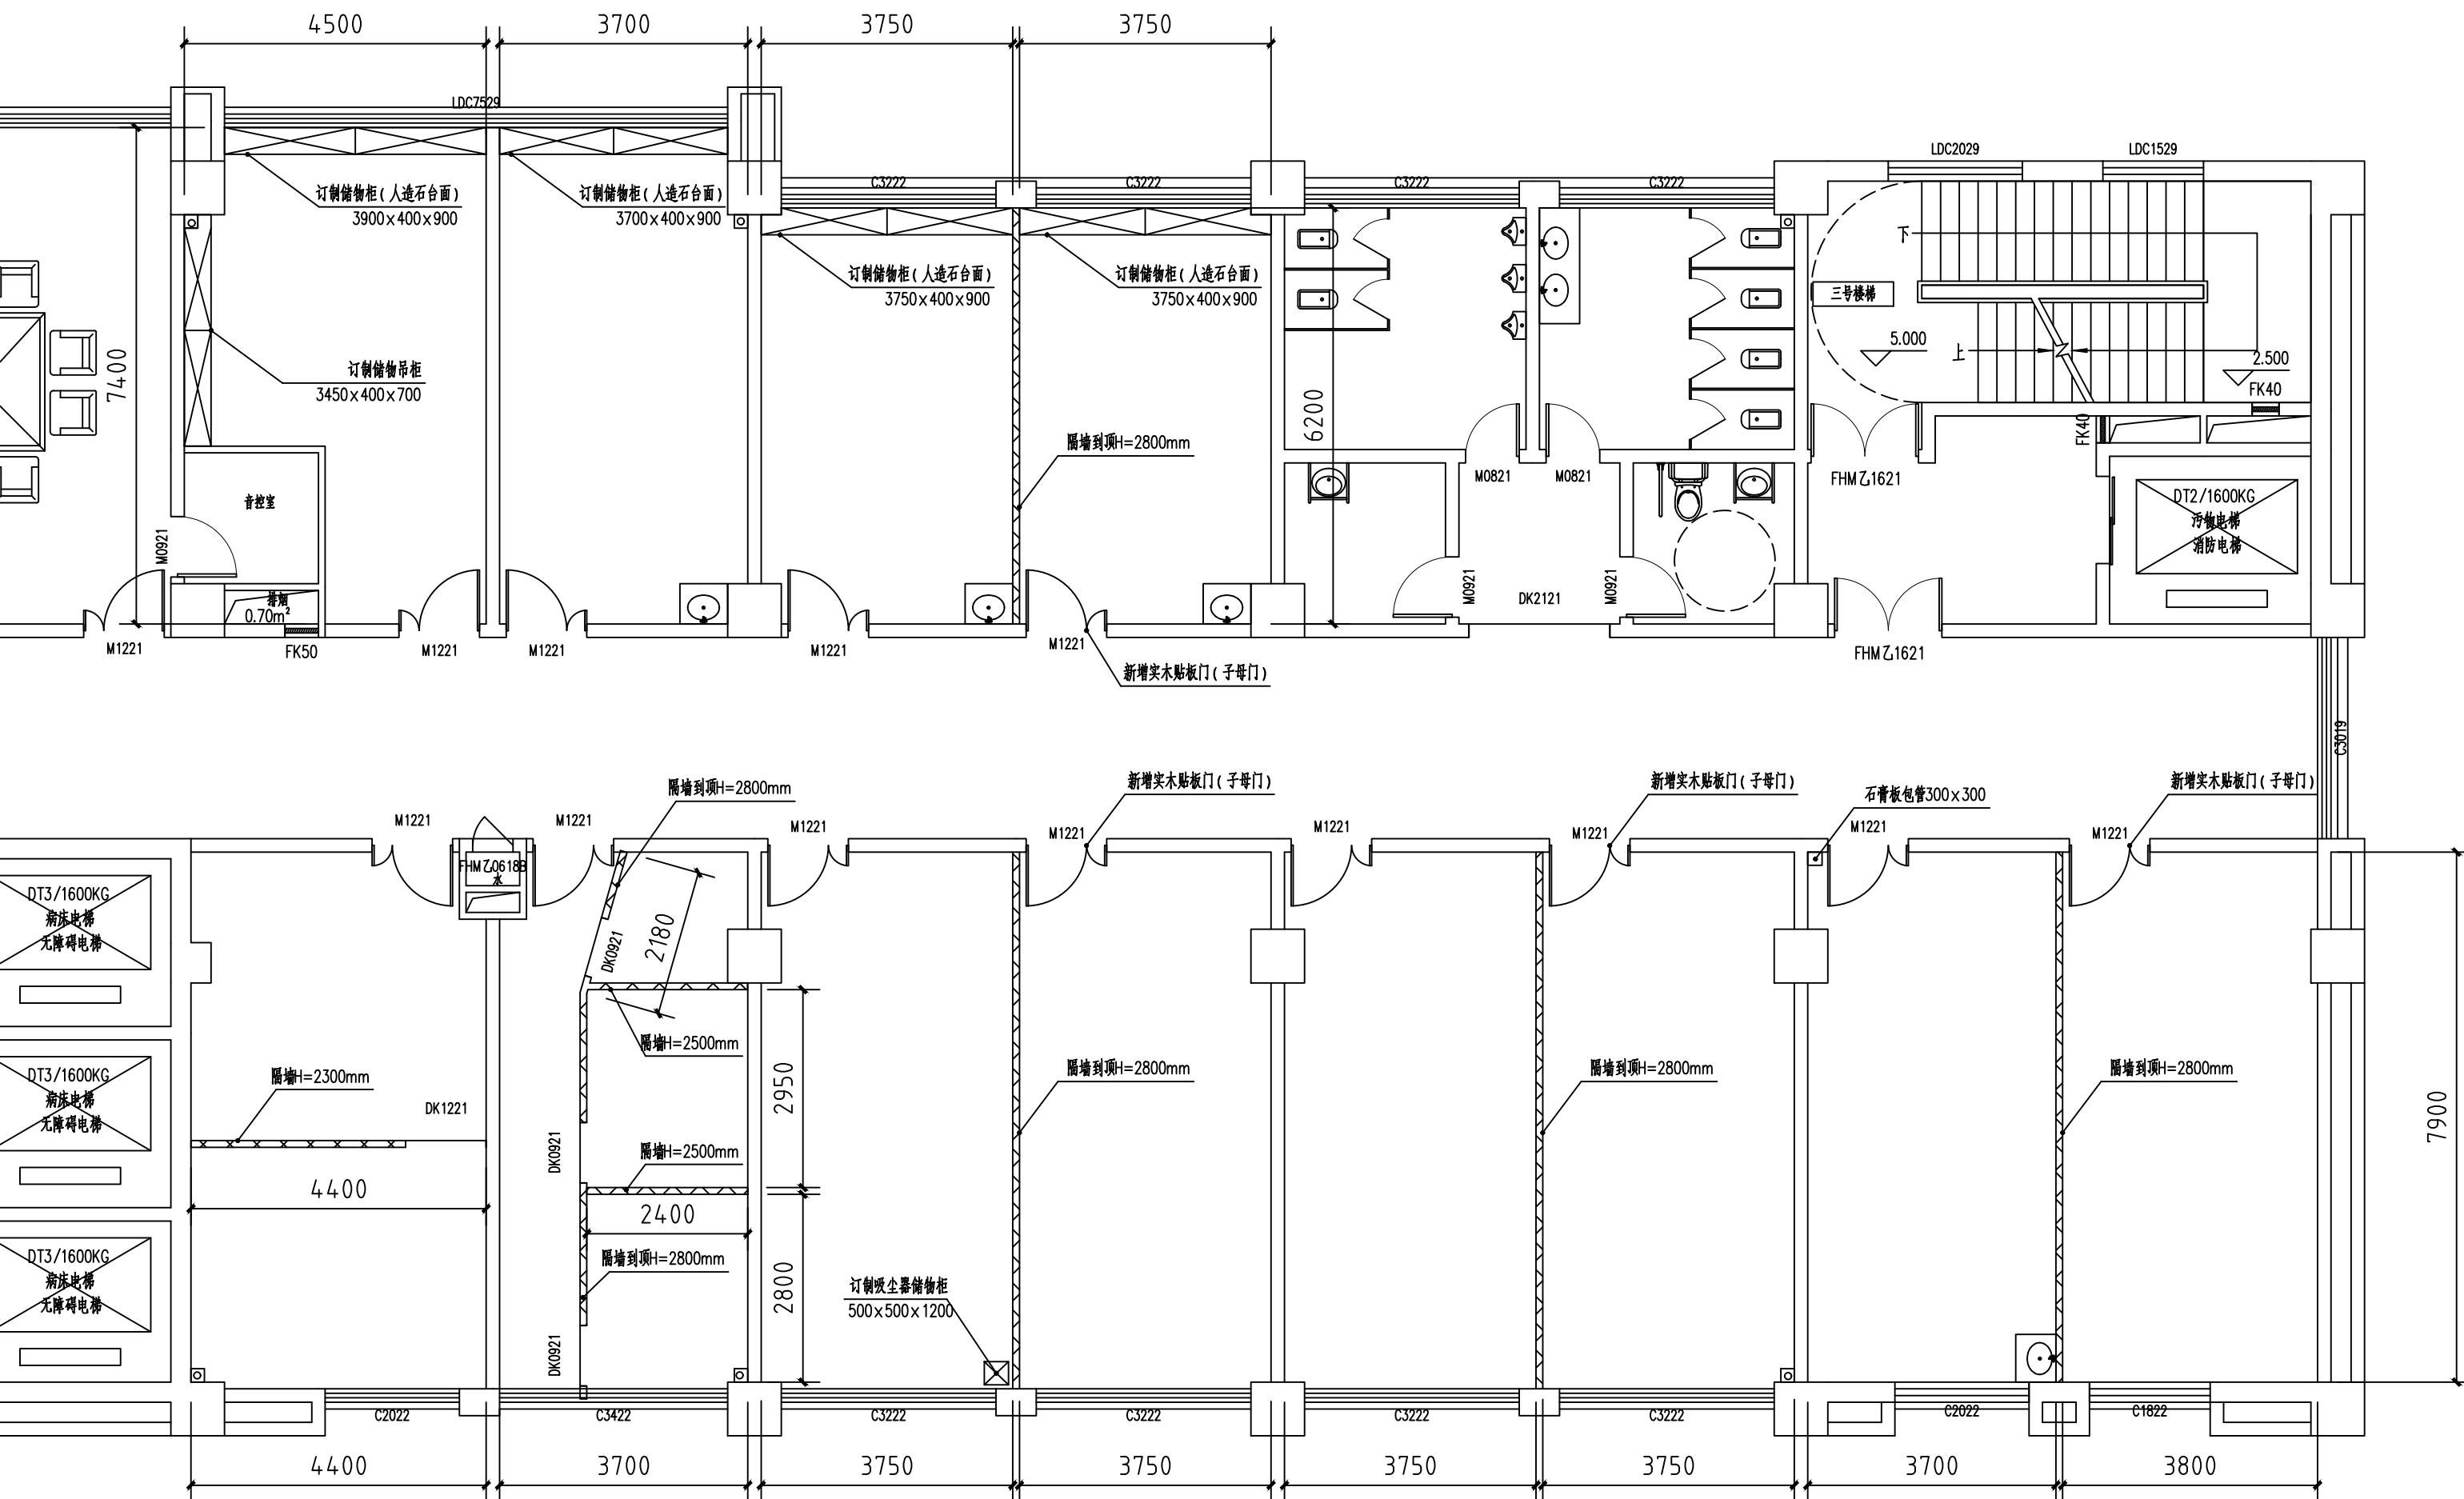


50mm厚玻镁岩棉净化板(防火等级A1)

成品洗手台(脚踩阀)

订制储物柜由厂家二次深化设计

改造布局图

说明: 1. 因洗手盆排水管道改造需拆除和恢复一层吊顶, 工程量暂估30m²。楼板开孔4个, 花岗石台面开孔3个。
2. 乳胶漆墙面修复, 工程量暂估300m²。

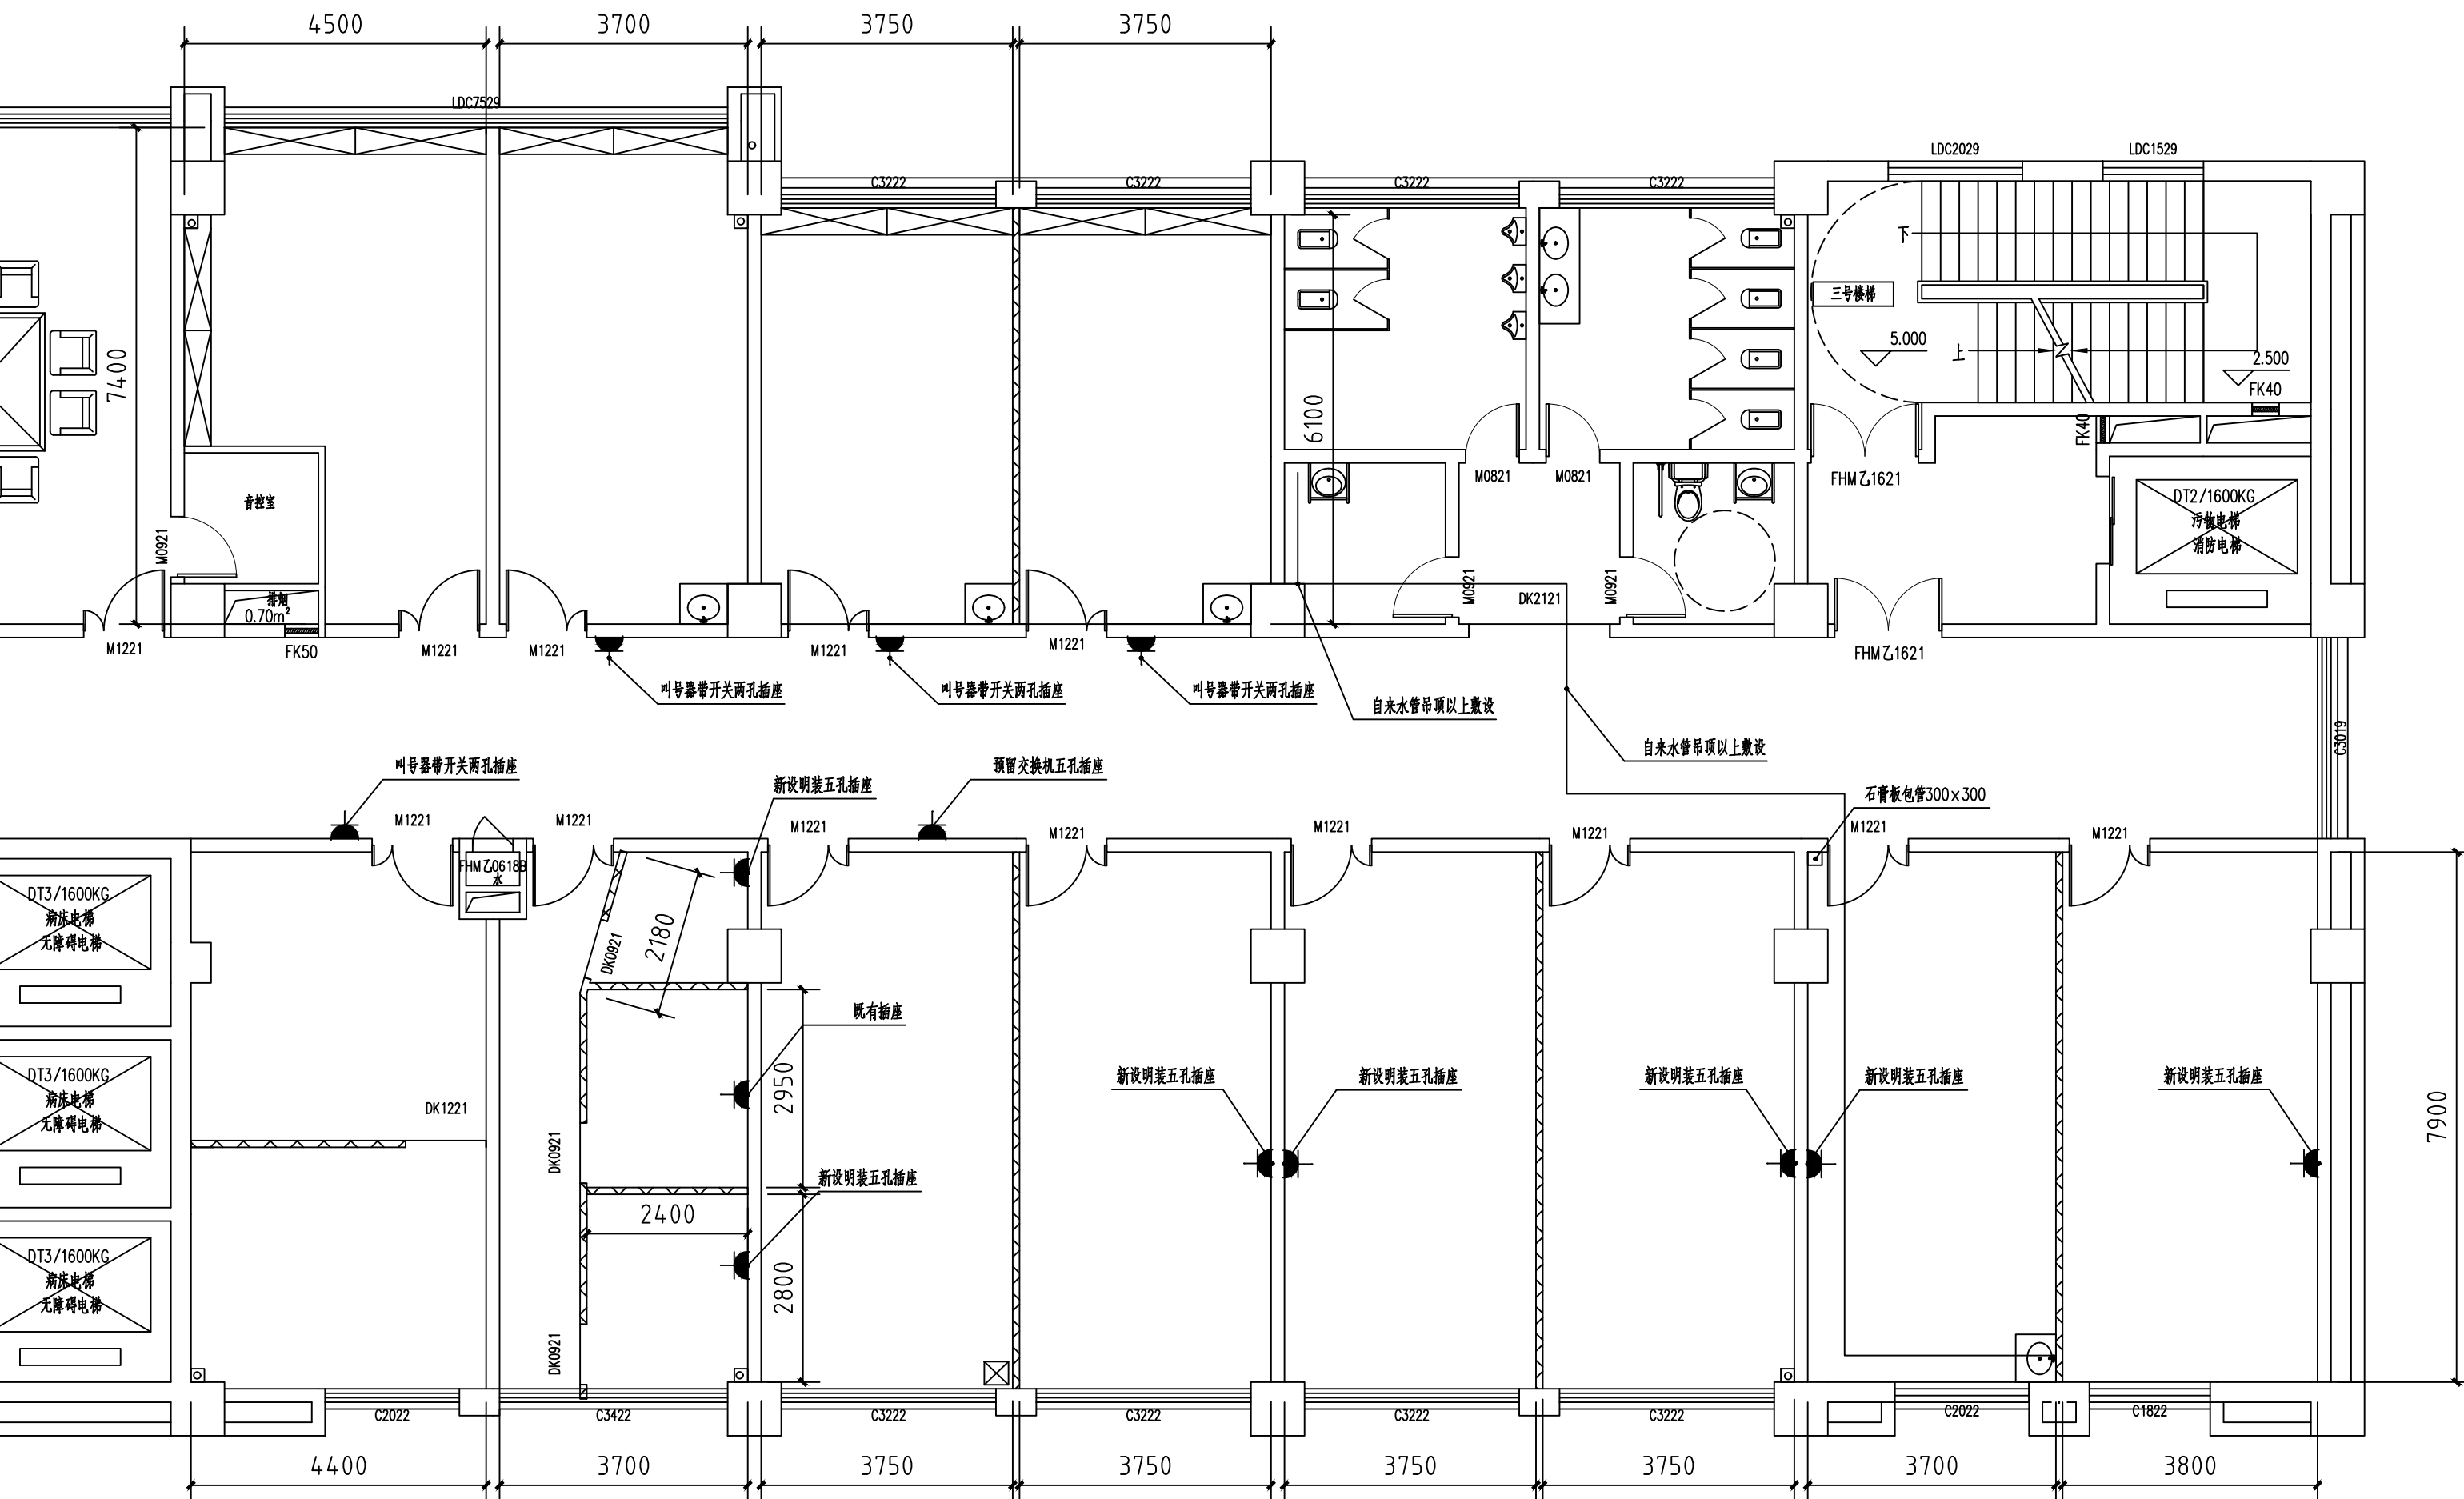

水电改造图

- 说明：1.排水采用楼板开孔，就近接入下层排水管中。
- 2.新设插座通过就近插座分线，配线采用WDZ-BYJ-0.45/0.75kV-4，线槽明敷，工程量暂估200米。
- 3.呼叫器插座通过就近插座分线，配线采用WDZ-BYJ-0.45/0.75kV-2.5，线槽明敷，工程量暂估150米。
- 4.更换灯具34套，更换为LED嵌入式平板灯600*600。
- 5.洗手盆排水管采用楼板开孔，在一层就近接入排水管中，DN50PVC排水管工程量暂估100米。