



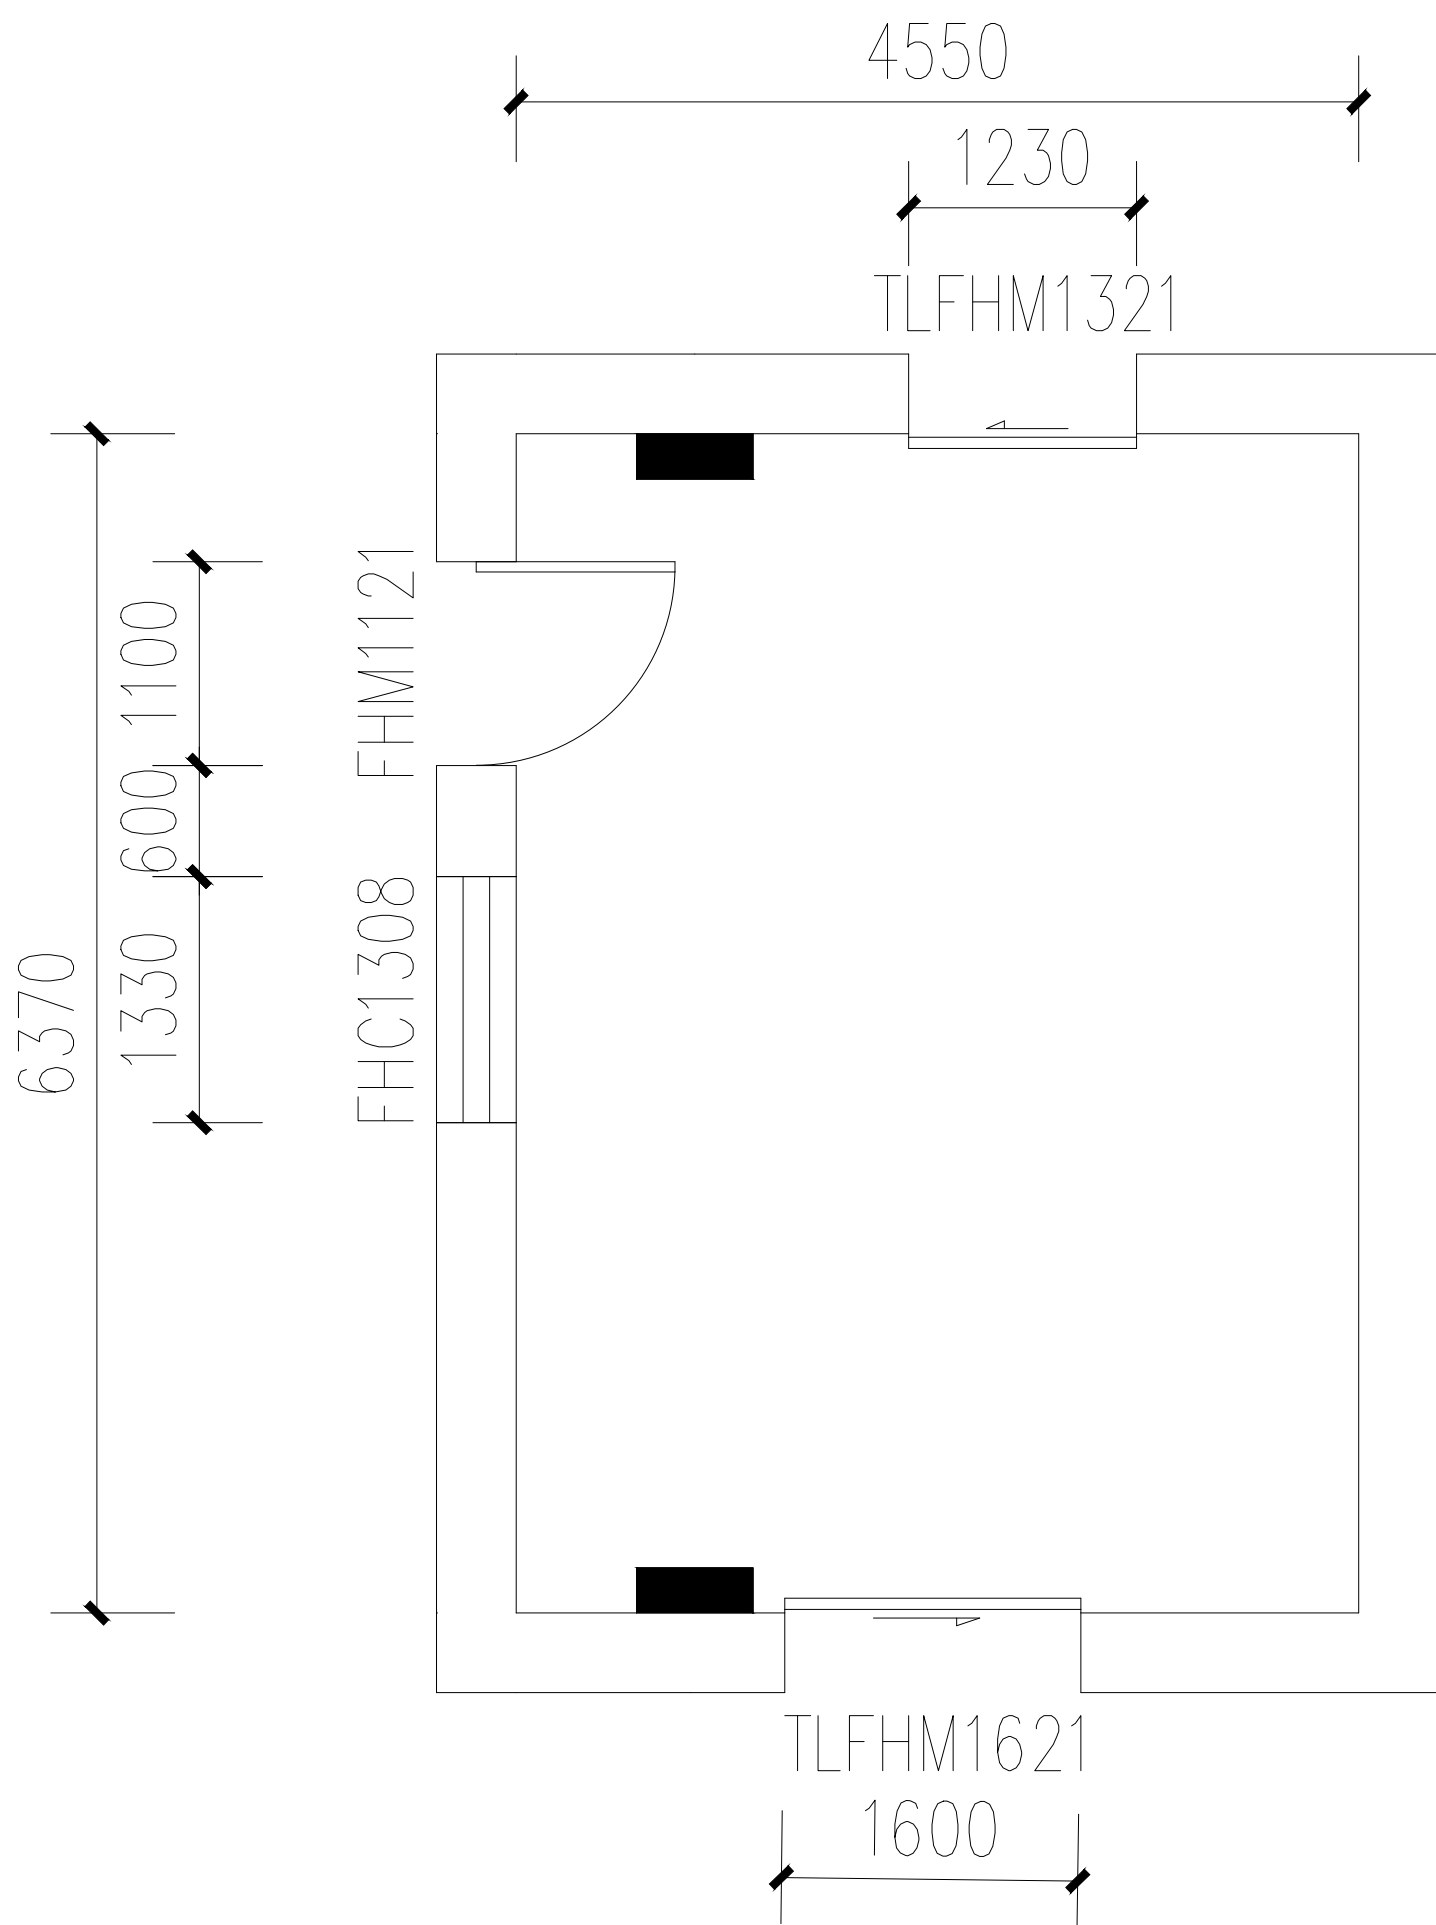


原始平面图

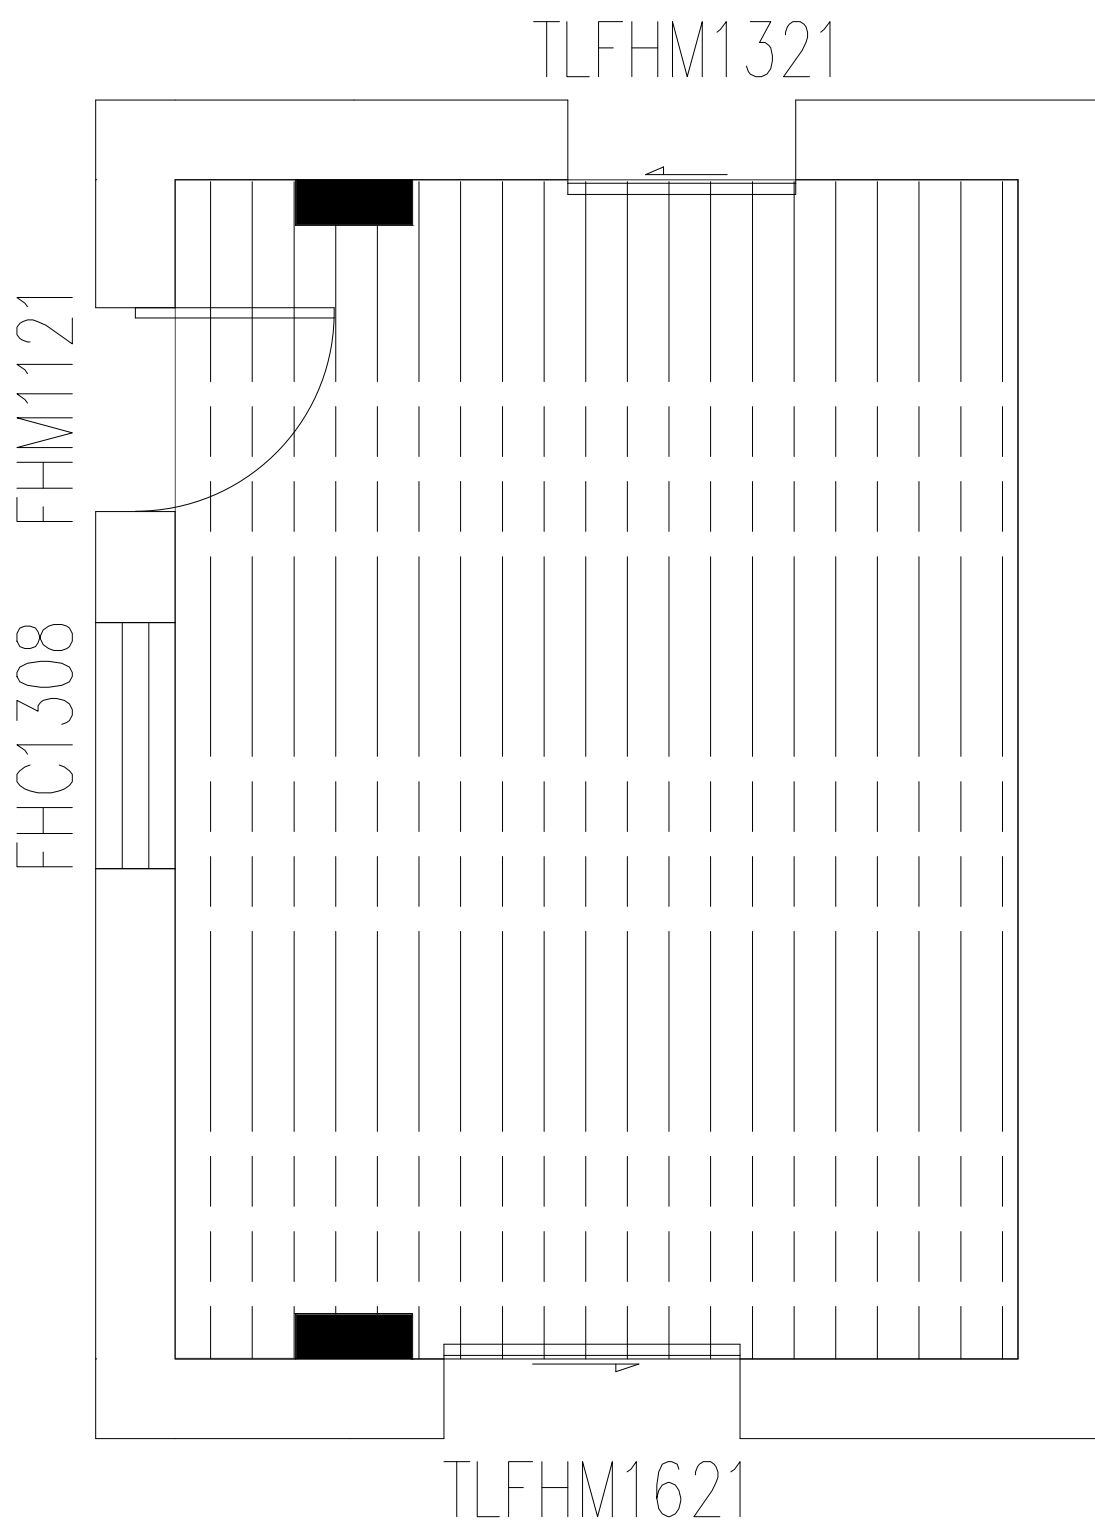



□□□□□ 原地面、顶面、墙面饰面拆除

拆除示意图

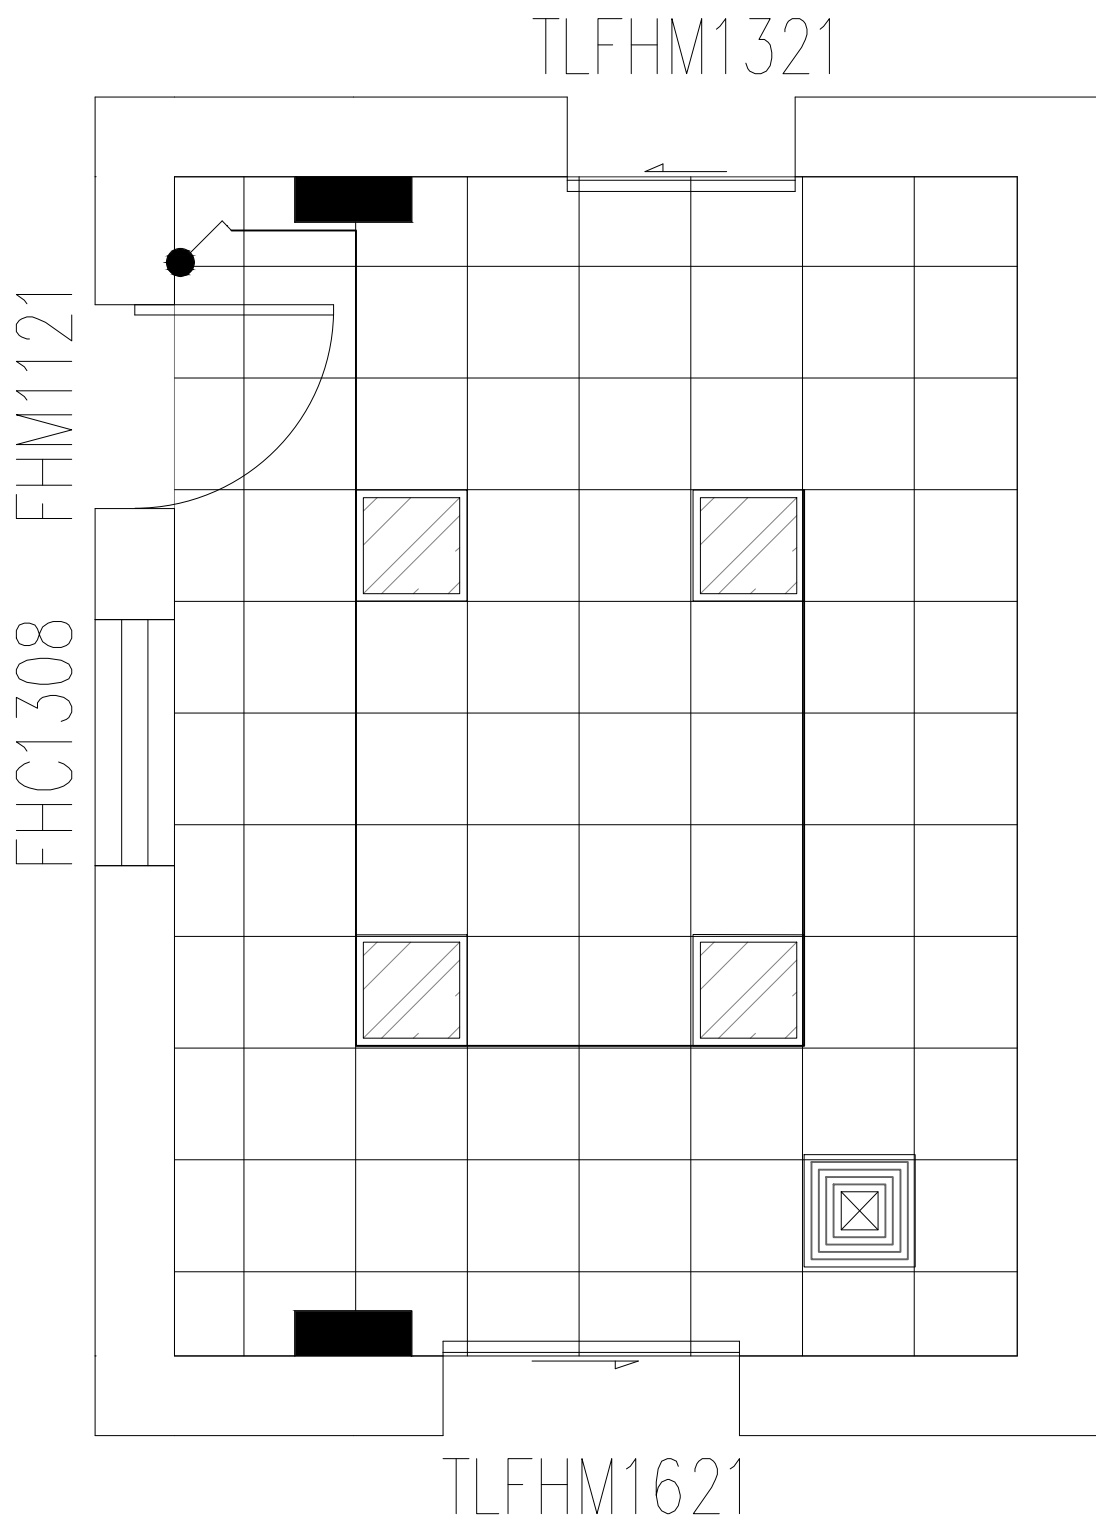

顶面布置图

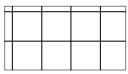
-  600×600铝扣板吊顶
-  600×600LED平板灯
-  单联单控开关
-  排气扇

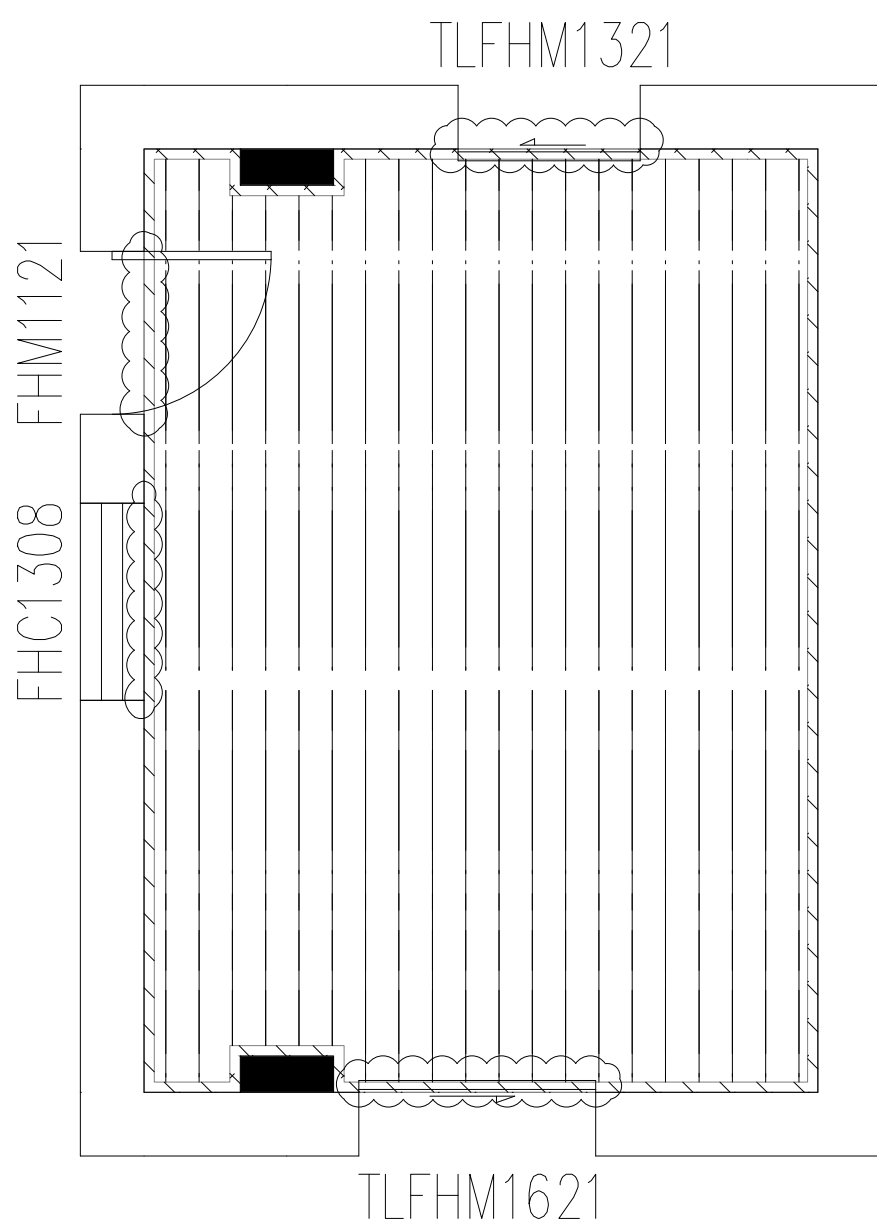

防护示意图

-  墙面新建钢架+3mmpb硫酸钡板（带装饰层）防护隔墙(H:4340mm)
-  墙面无机预涂板装饰 (H:3000mm)
-  顶面：新建钢架+2mmpb硫酸钡板防护
-  地面：新做地胶

房间内门窗内侧用不锈钢条收口

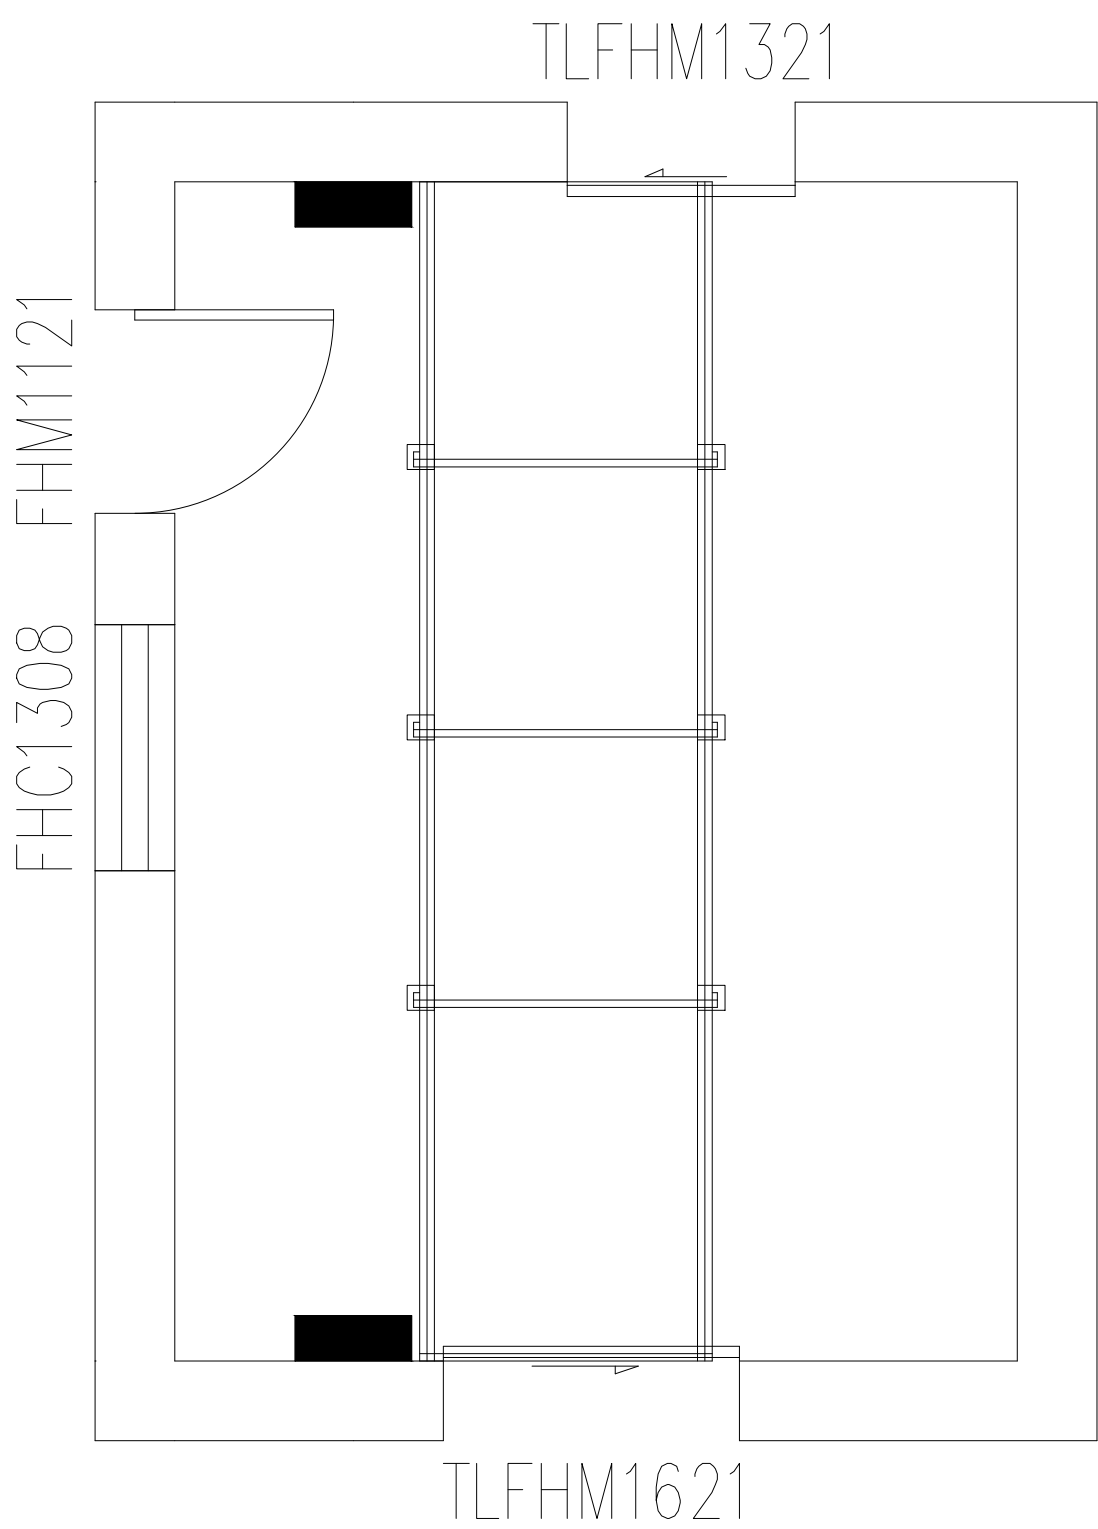

悬吊支撑钢轨布局图