


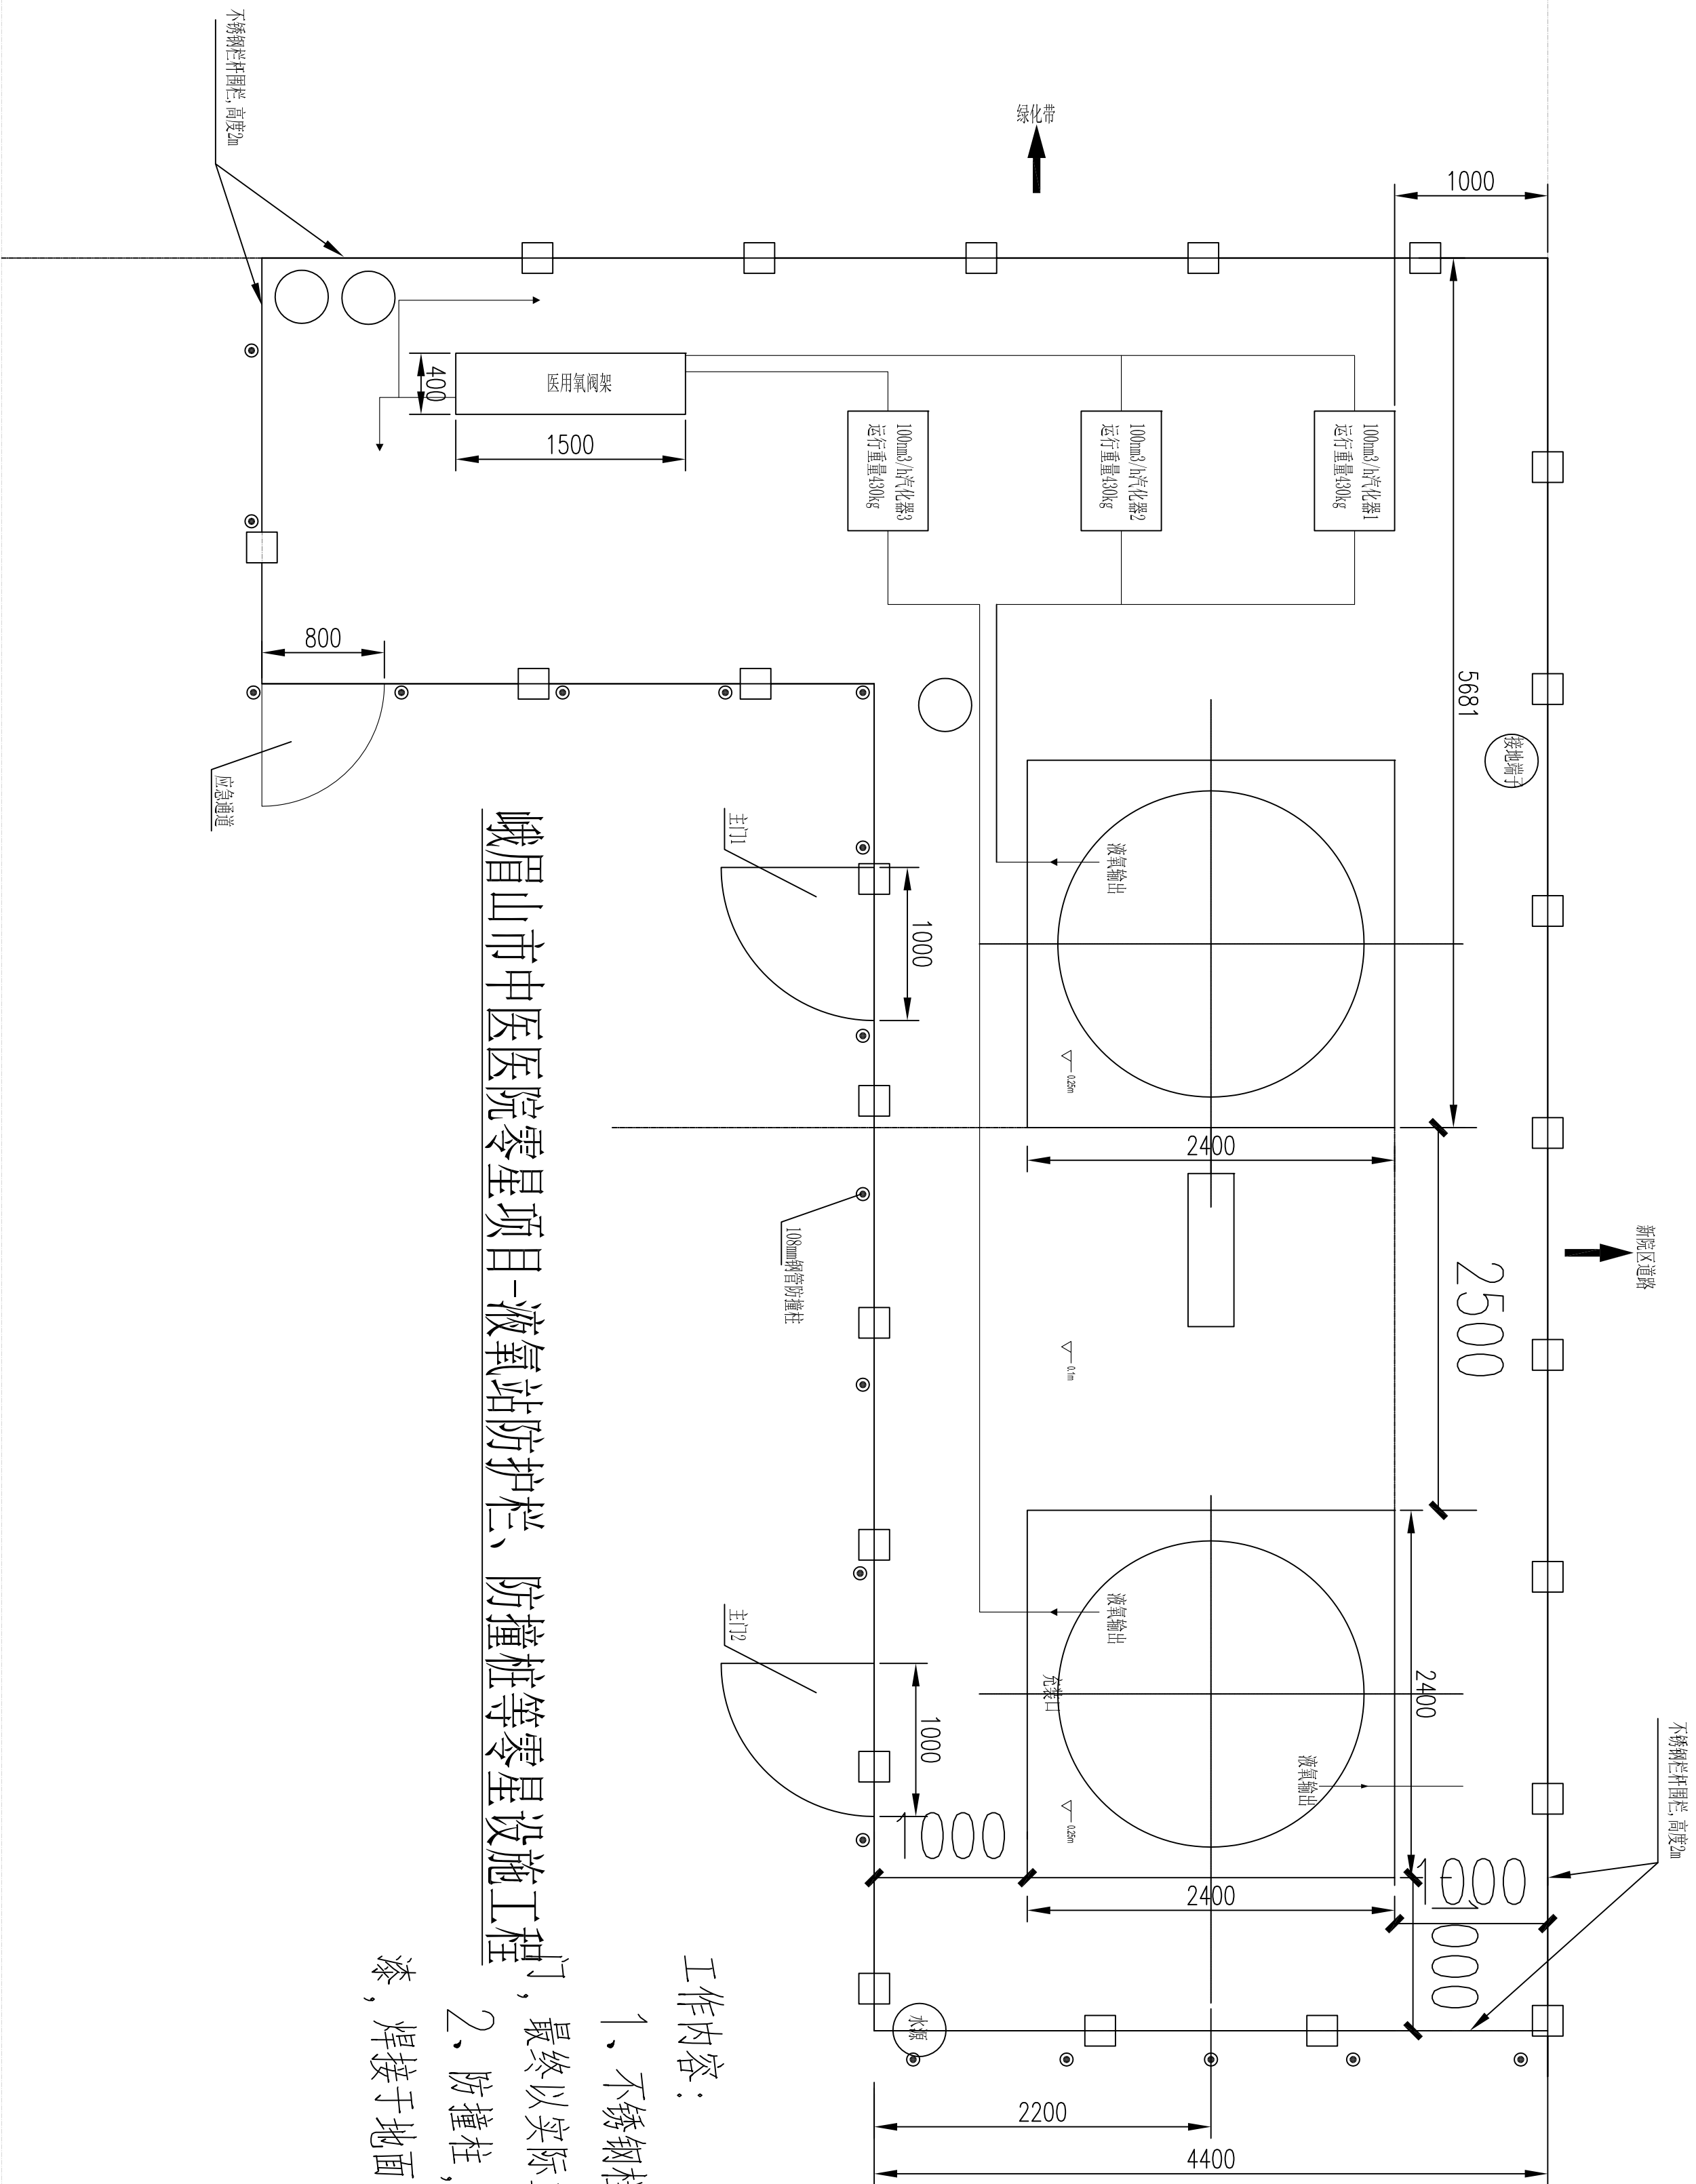

工作内容：

- 1、不锈钢栏杆，高度2m，长度约40米，设置三道门，最终以实际工程量为准；
- 2、防撞柱，108mm钢管防撞柱，柱体黄黑色环喷漆，焊接于地面，约18根，最终以实际工程量为准；

峨眉山市中医医院零星项目-液氧站防护栏、防撞柱等零星设施工程