



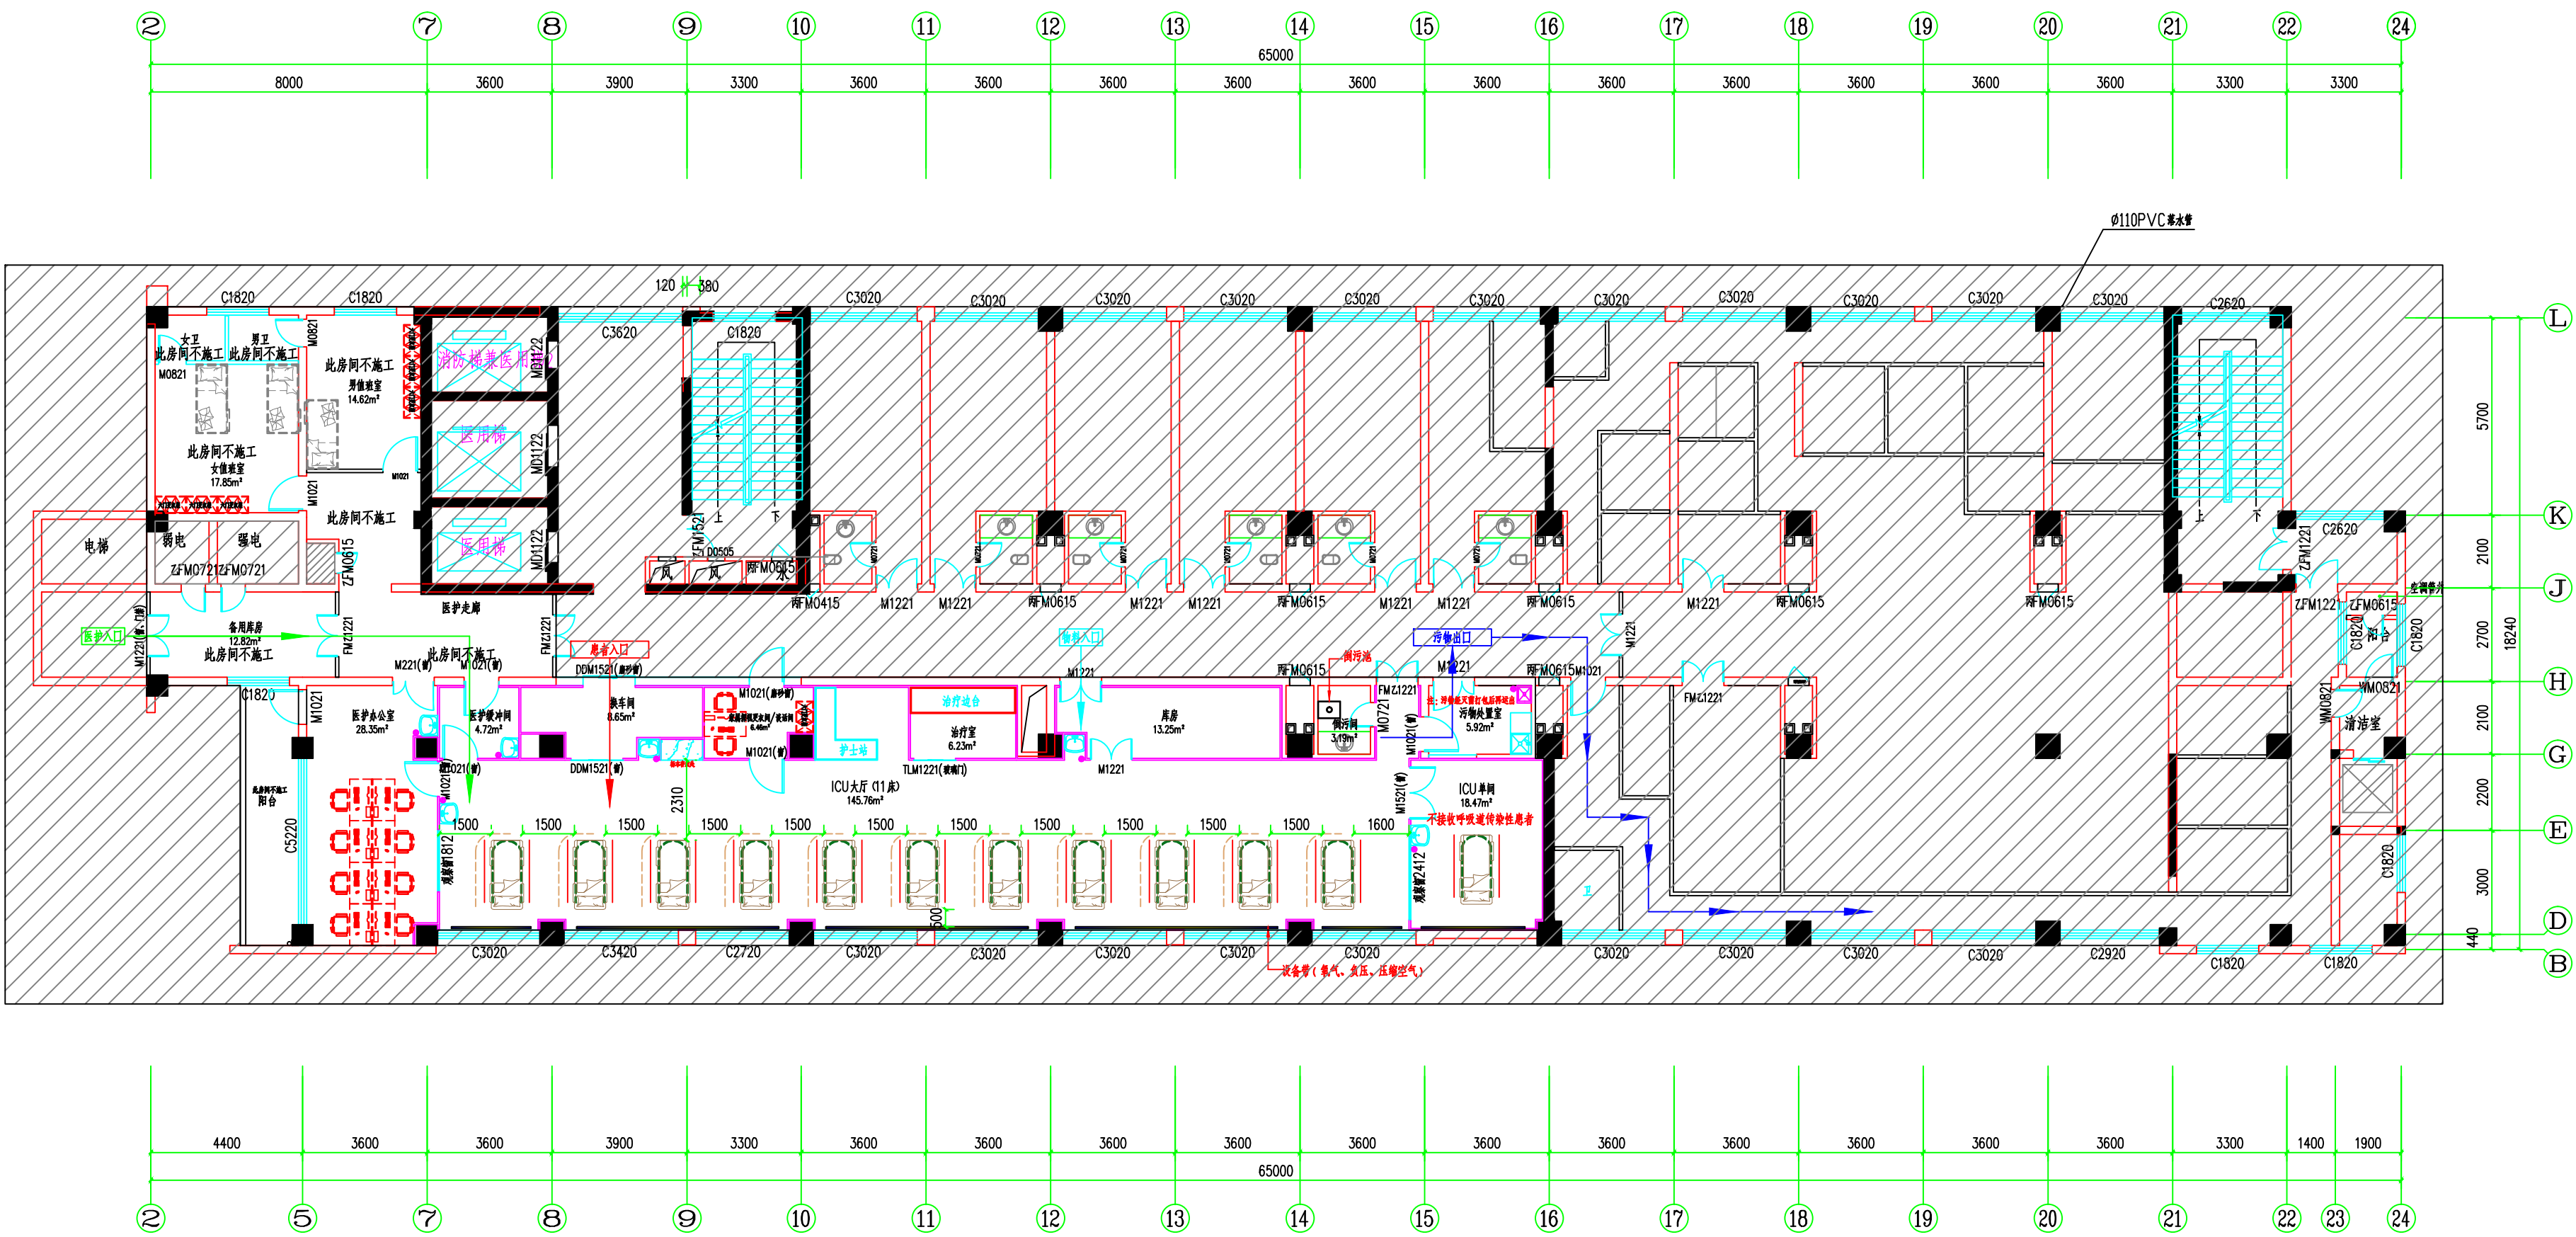

十一层ICU平面布置图

1:100

注：ICU施工面积约为：248平方米（共12床，其中包含1间ICU单间）；

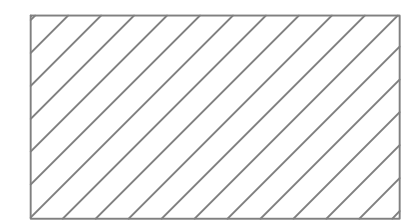

注：阴影部分为非施工范围；

- 患者流线：→
- 医护流线：→
- 物流流线：→
- 污物流线：→